


Programma di progetto

EDIFICIO

- **Palestra per le arti marziali** con tribuna da 153 posti a sedere;
- **Sala pesi e fitness;**
- **6 spogliatoi per atleti;**
- **2 spogliatoi per giudici;**
- **Locale infermeria e pronto soccorso;**
- **Magazzini, ufficio per la segreteria, atrio e servizi per il pubblico;**
- **Palestra polivalente** con tribuna da 117 posti a sedere

STRALCI FUNZIONALI

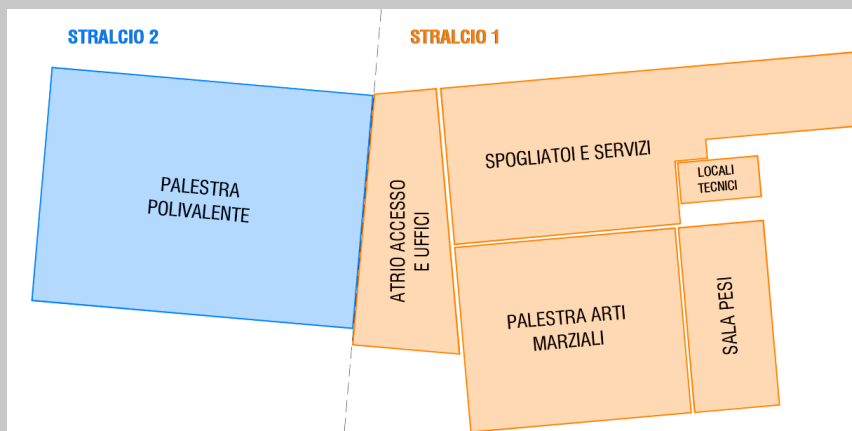

AREE ESTERNE

- **2 campi CALCIO A 5** in erba sintetica con illuminazione notturna;
- **Parcheggi:** 66 posti auto, 11 posti moto;
- **14 posti auto** riservati per atleti e addetti;
- **Aree verdi** con sedute;
- **Accessi carrabili e pedonali** con cancellata e insegna


STRALCIO 1

Palestra arti marziali – Sala pesi – Spogliatoi e servizi – Atrio accesso e uffici – Campi da calcio a 5

STRALCIO 2

Palestra polivalente – Ulteriori 11 parcheggi

Planimetria e dati dimensionali

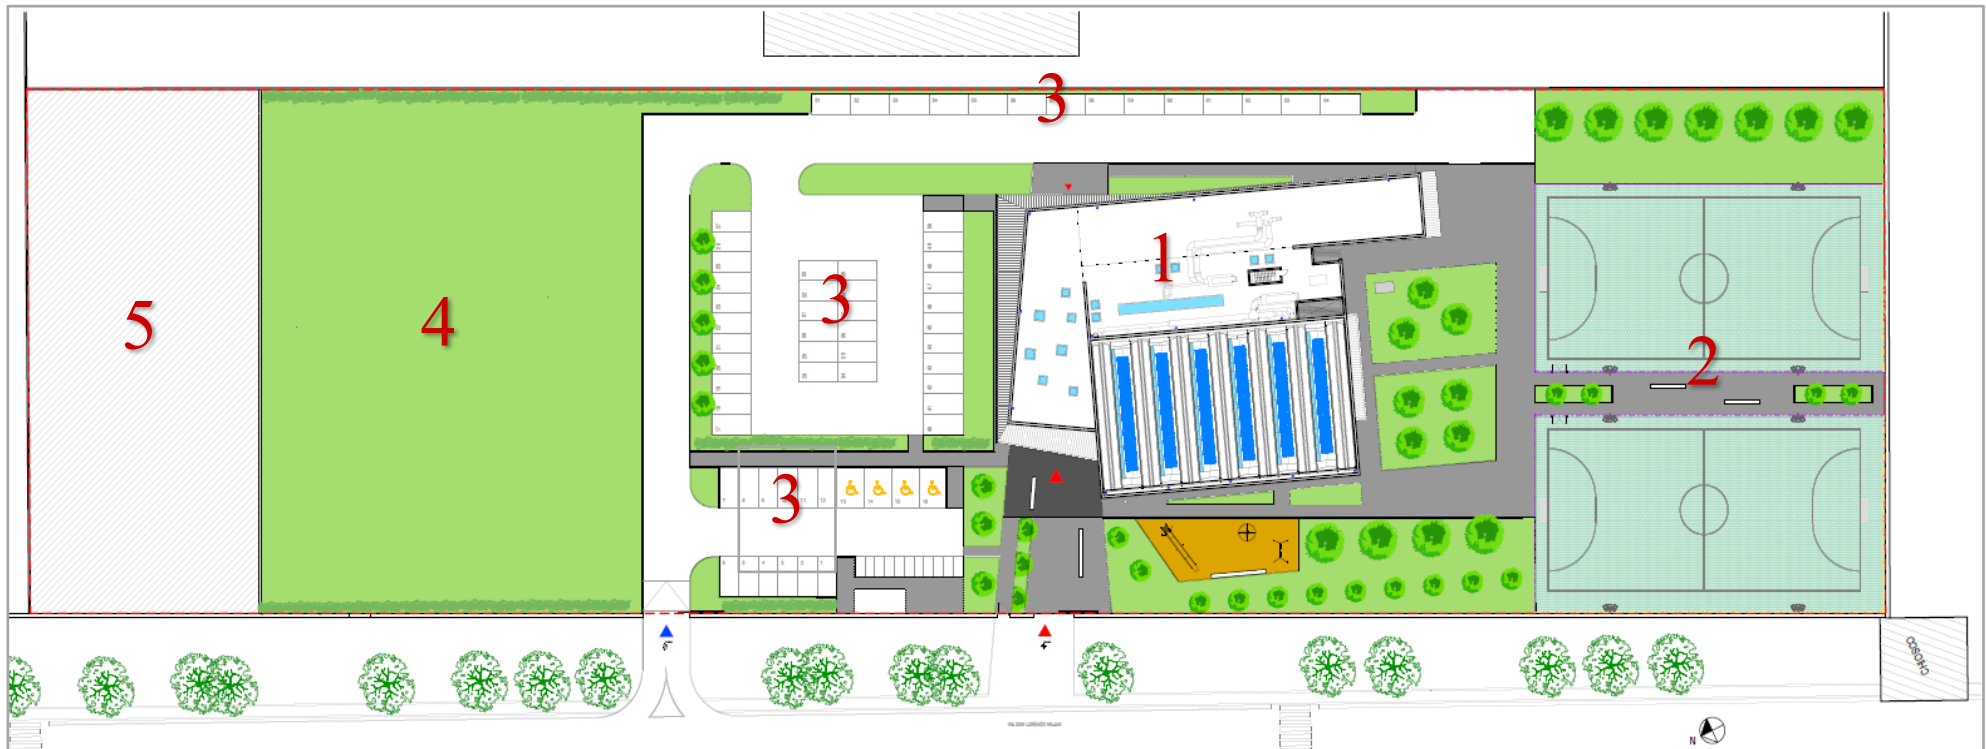

1. EDIFICIO CENTRO SPORTIVO

2. CAMPI CALCIO A 5

3. AREE DI PARCHEGGIO

4. AREA PER ESPANSIONE PARCHEGGIO (Stralcio 2)

5. AREA PER COLLEGAMENTO CON LA CASERMA

Edificio

Superficie lorda (Stralcio 1):	1.500
mq	
Superficie lorda (Stralcio 2):	956
mq	
Superficie lorda totale:	2.456
mq	

Volume complessivo	
(Stralcio 1):	8.745 mc
Volume complessivo	
(Stralcio 2):	8.356 mc
Volume complessivo	
totale:	17.101 mc

Aree esterne (opera completa)

Superficie fondiaria:	15.310 mq
Aree a verde:	2.643 mq
Aree sportive (calcio a 5):	2.242 mq
Aree asfaltate:	4.152 mq
Aree pavimentate:	1.636 mq